


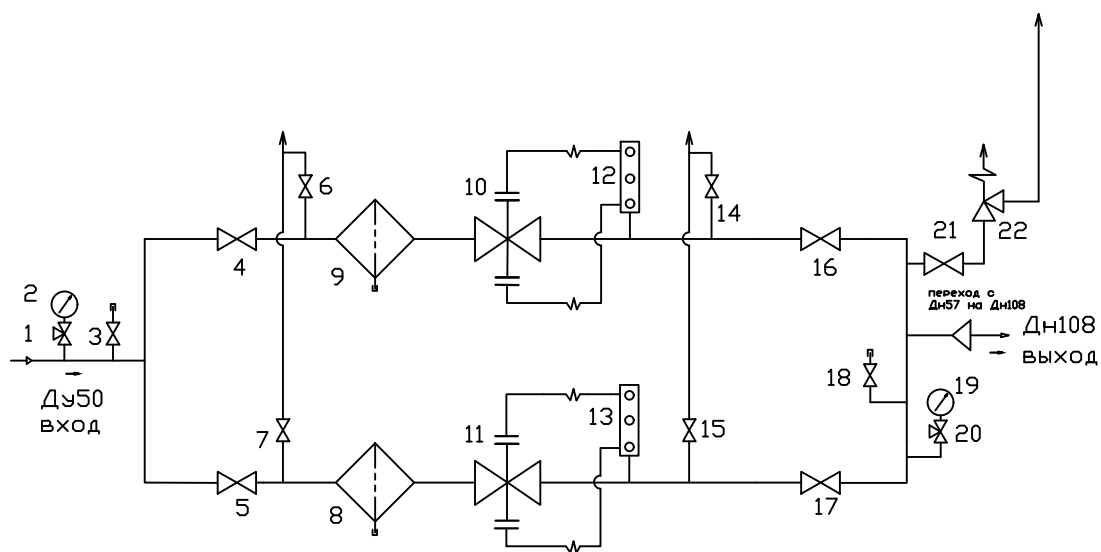

- 1,20.Кран кнопочный трехходовой.
 2,19.Манометр.
 3.Кран Ду $\frac{1}{2}$ ".
 4,5,16,17.Кран Ду50.
 6,7,14,15,18 Кран Ду $\frac{1}{2}$ ".
 9,8Фильтр газовый.
 10,11Регулятор давлениягаза РДНК400.
 12,13 распределитель для импульсных трубок.
 21.Кран Ду25.
 22.Предохранительный сбросной клапан.

						ГРПШ-ОХТА-РДНК-400-2-ЛП-Ф-М-ПЗ			
Изм.	Кол. уч	Лист	Ндок.	Подпись	Дата				
Исполнил.	Ватлин И.В.					Монтажная схема		Стадия	Лист
Гл. инженер.									1
Замерщик									1
Заказчик									