


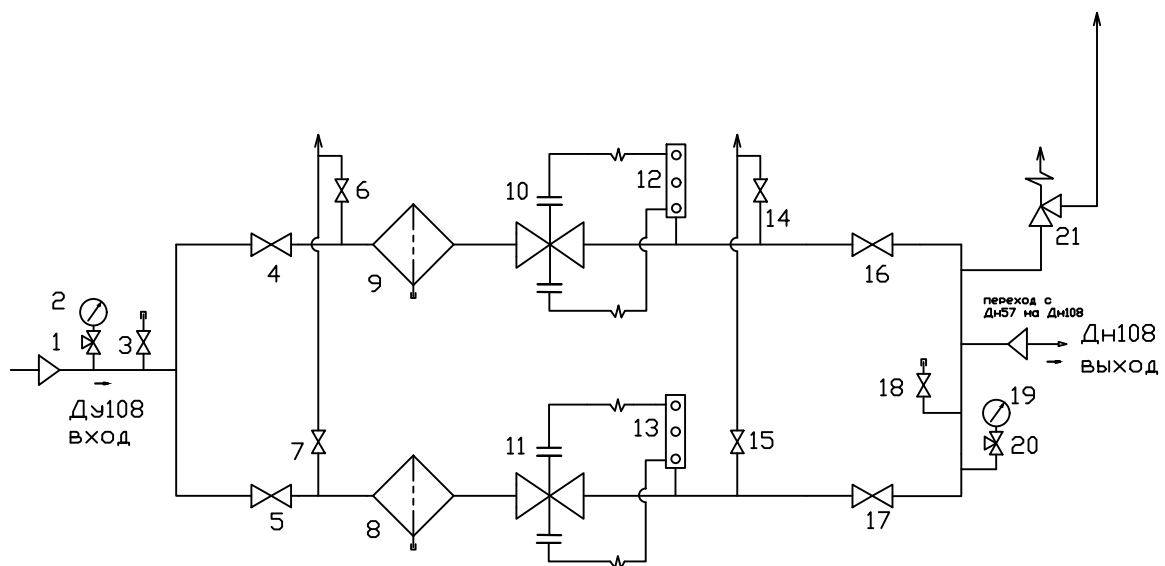

- 1,20.Кран кнопочный трехходовой.
 2,19.Манометр.
 3.Кран Ду $\frac{1}{2}$ ".
 4,5,16,17.Кран Ду50.
 6,7,14,15,18 Кран Ду $\frac{1}{2}$ ".
 9,8Фильтр газовый.
 10,11Регулятор давлениягаза РДНК400.
 12,13 распределитель для импульсных трубок.
 21.Предохранительный сбросной клапан.

						ГРПШ-ОХТА-РДНК-400М-2-ЛП-Ф-М-ПЗ		
Изм.	Кол. уч	Лист	Ндок.	Подпись	Дата			
Исполнил.	Ватлин И.В.					Монтажная схема	Стадия	Лист
Гл. инженер.								1
Замерщик								
Заказчик								